


グリーンストアーズ2018_52小間

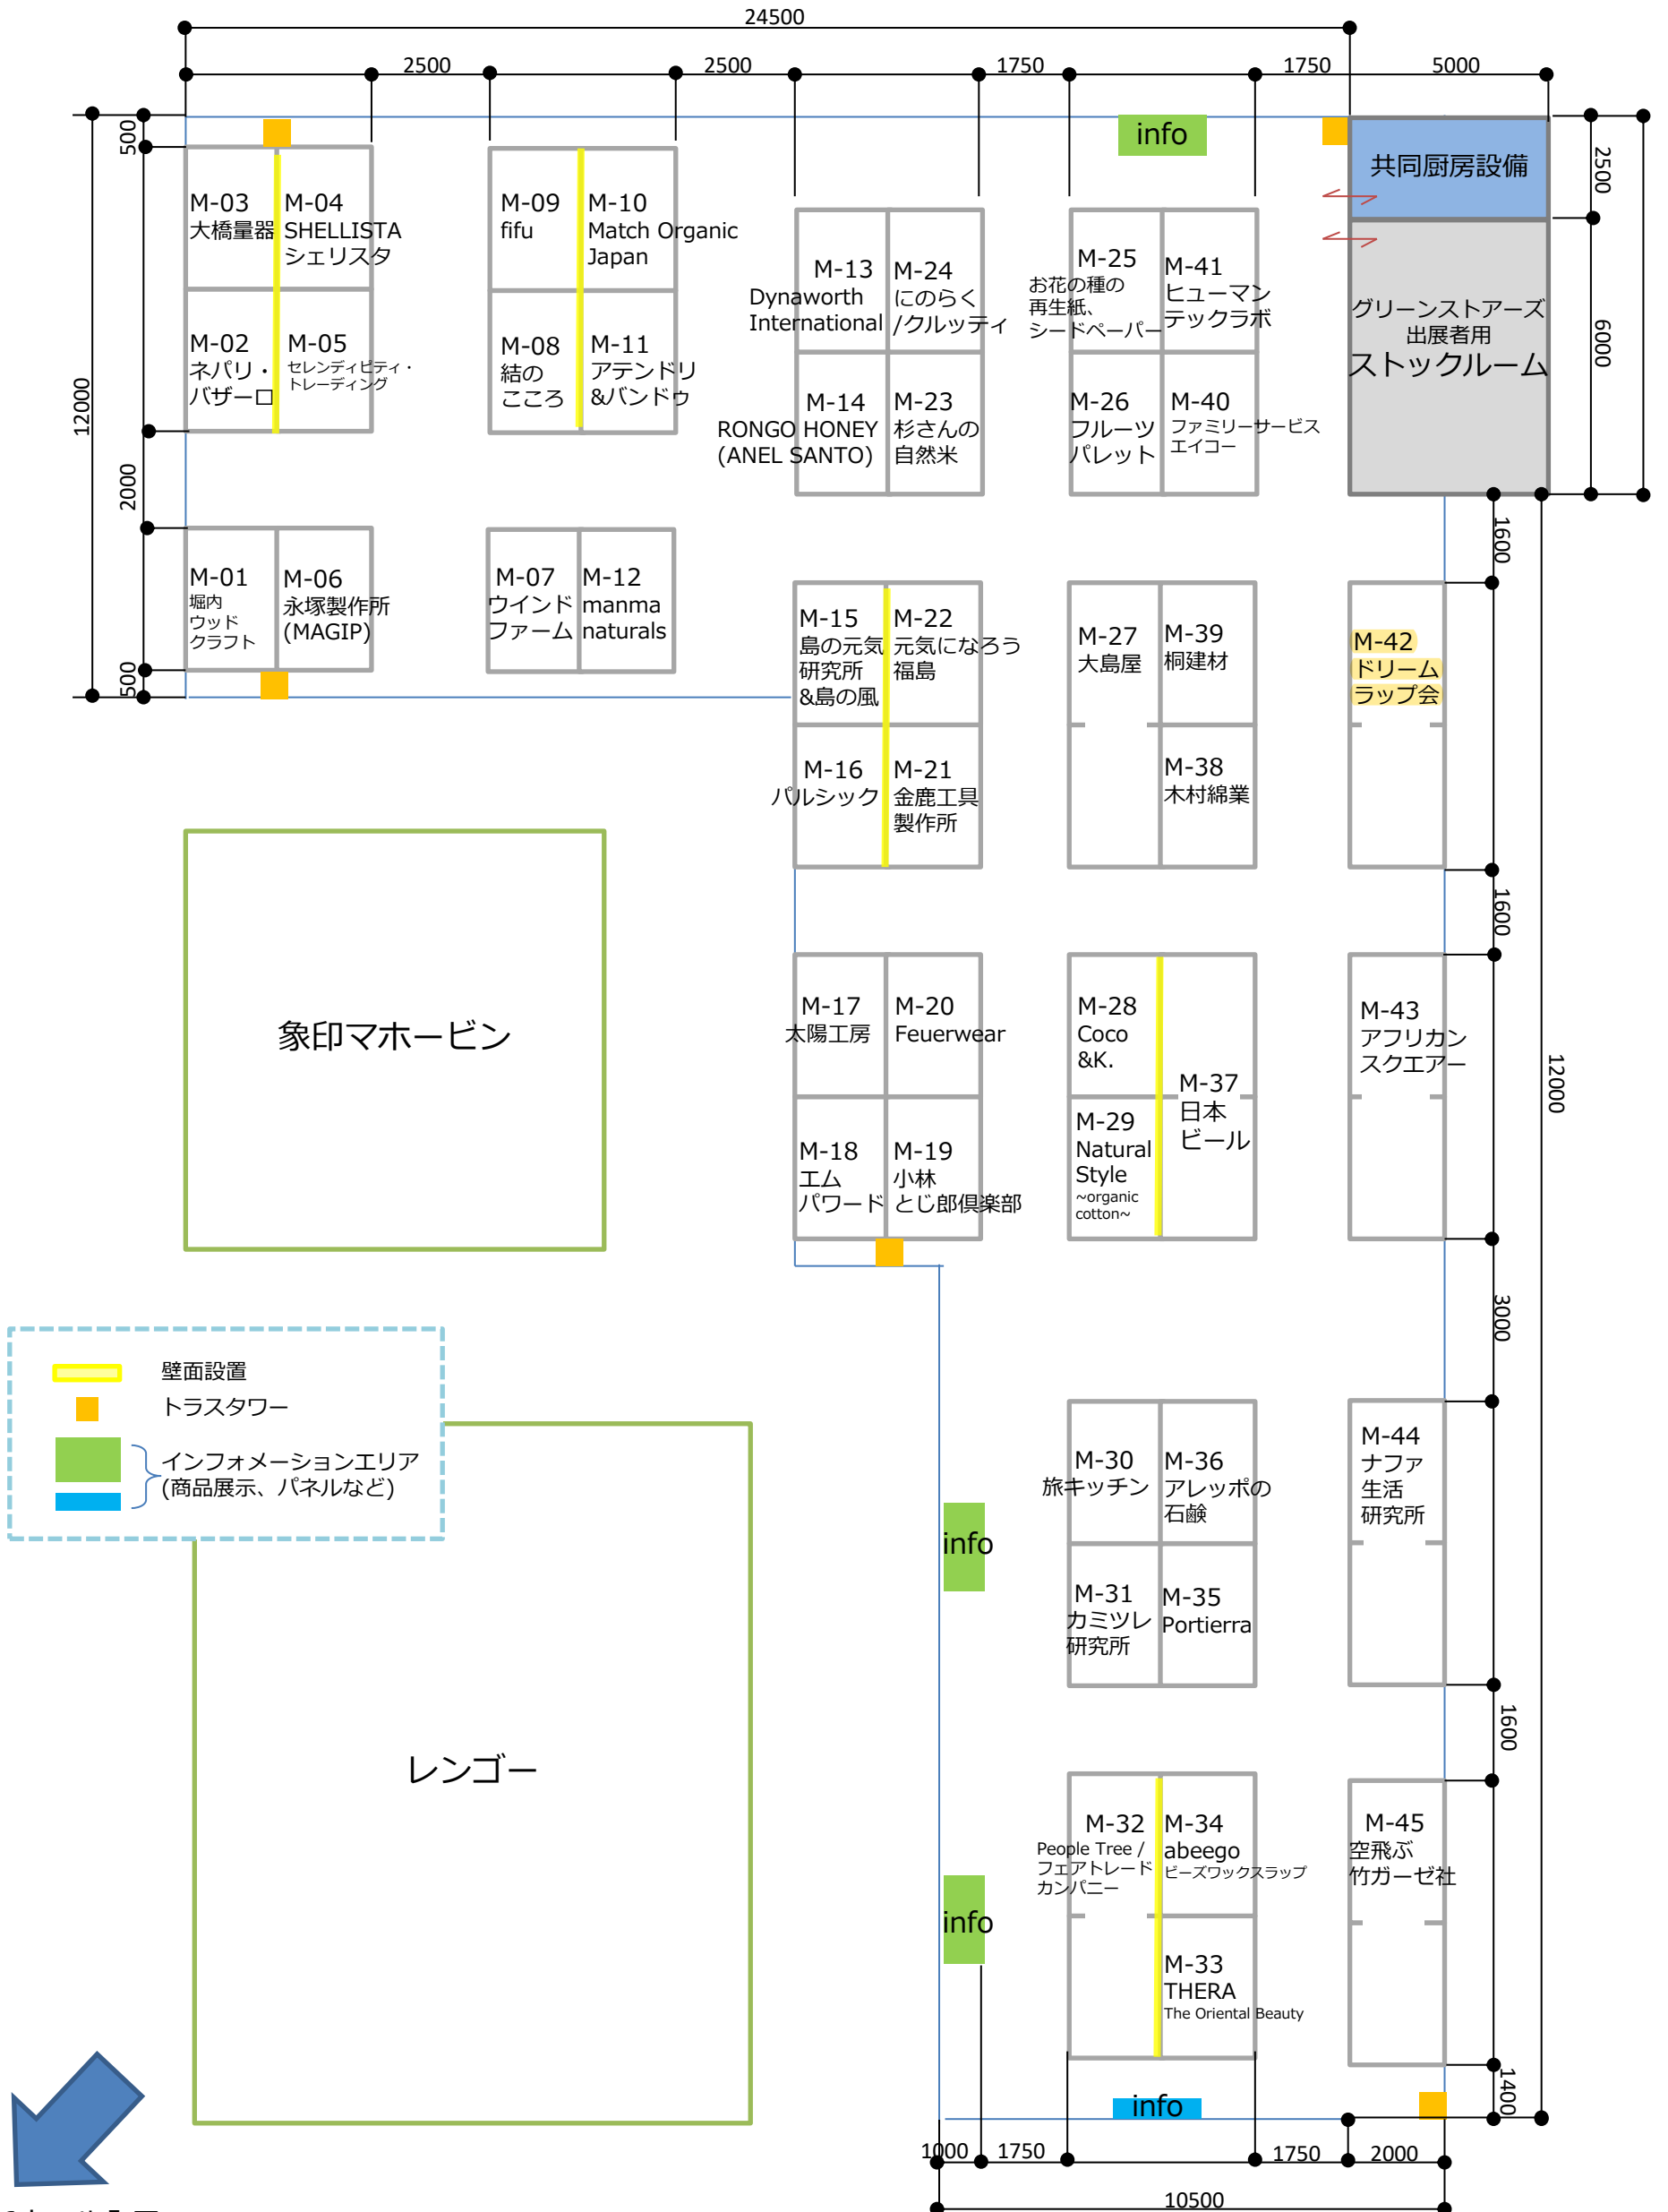

*トラスタワーおよびインフォメーションエリアの位置は、変更になる場合がございます。